K-Map

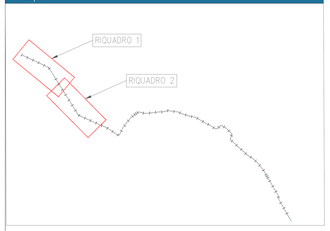

Planimetria dello stato futuro e di tracciamento - Riquadro 1/6

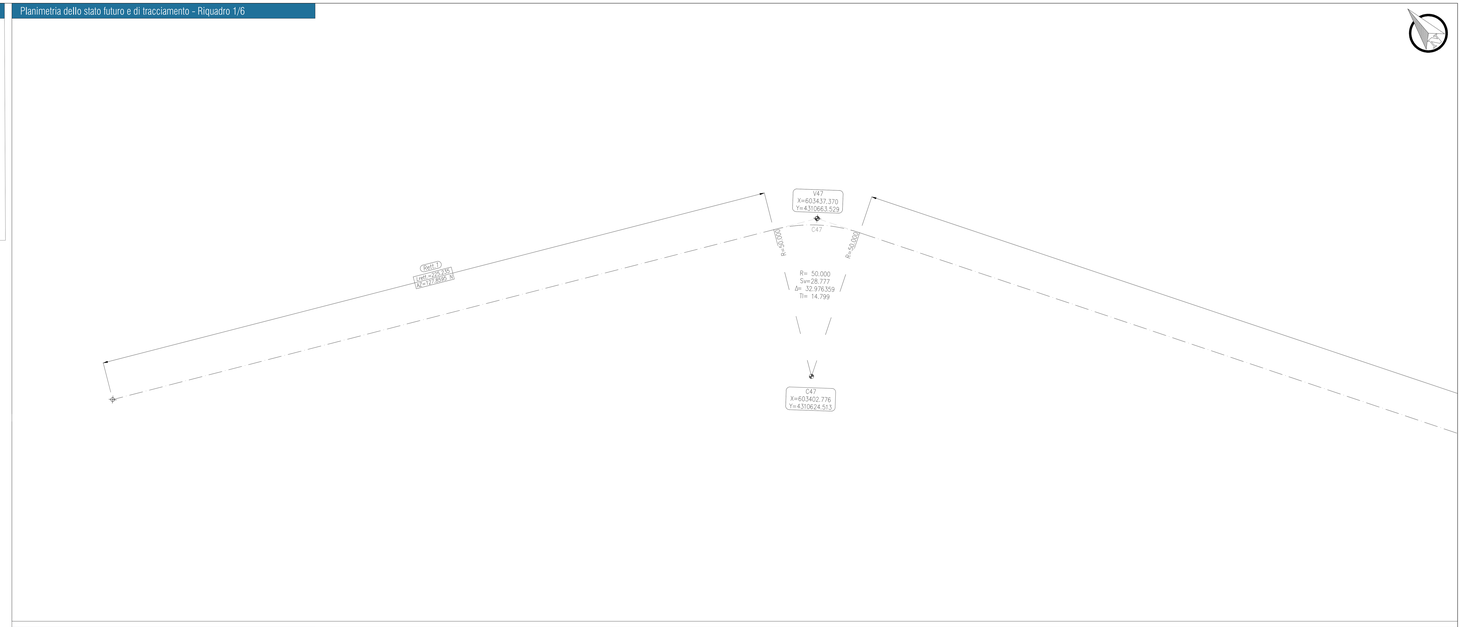

Planimetria dello stato futuro e di tracciamento - Riquadro 2/6

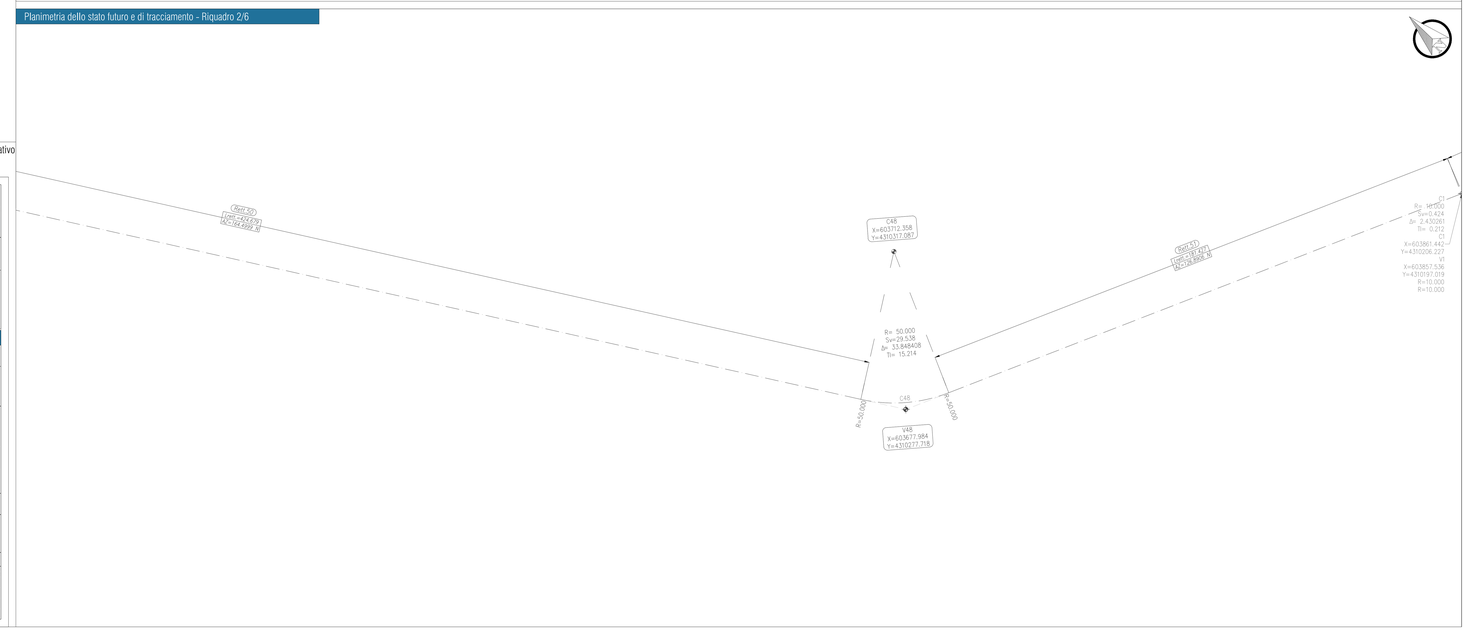

NOTE:

Tutte le etichette che indicano le misure del rettilineo, lo sviluppo della curva e il relativo raggio sono espresse in metri (m).

Finanziato dall'Unione europea NextGenerationEU

FSC Fondo per lo Sviluppo e la Coesione 2014-2020

INVITALIA

SACAL

ENAC

Ministero dei Trasporti








Fondo per lo Sviluppo e la Coesione 2014-2020

Piano Nazionale Complementare al PNRR

SACAL

Società Aeroportuale Calabrese Crotone, Lamezia Terme, Reggio Calabria


RIQUALIFICA AMBIENTALE DELLA FASCIA NORD DELL'AEROPORTO CON REALIZZAZIONE DI PISTA CICLABILE PER LA VALORIZZAZIONE ECOSOSTENIBILE DELLA FASCIA COSTIERA (POLO DELLA VELA) E DEL LAGO LA VOTA

CIG: A0159668F5 CUP: H81D22000090002

Ambito di intervento: Trasporti e mobilità sostenibili – Fondi CIS scheda L05

PROGETTO ESECUTIVO

VIABILITÀ

Planimetria dello stato futuro e di tracciamento Tav. 1 di 3

PROGETTISTI:

Mandataria

HYpro

Mandanti

CORFONE + PARTNERS Ingegneria e Servizi Integrati

SGMadeo

Ph.D. Arch. Cesare CORFONE

Archiect. Simone Simon MADEO

TEAM DI LAVORO

Responsabile progettazione opere infrastrutturali S.E. Ing. **Michele DIANNI**

Responsabile progettazione opere stradali S.W. / Resp. PI/CI Ing. **Maurizio UMBRIA**

Responsabile progettazione opere impiantistiche M.W. Ing. **Raffaele CARBOLLO**

Responsabile progettazione interventi naturalistici e compensativi F.F. **Arch. Cesare CORFONE**

Responsabile progettazione cable S.P./S.C. **Arch. Cesare CORFONE**

Archeologo **Archiect. Simone Simon MADEO**

Geologo **Geol. Giuseppe GIORGANNO**

Geologo **Geol. Giovanni DI PAOLO**

Geologo **Geol. Giovanni DI PAOLO**

Coordinatore per la sicurezza in fase di Progettazione:
Ing. Roberto MUCCI

Progettista e responsabile integrazione prestazioni specialistiche:
Ing. Daniele MUCCI

ORDINE DEGLI INGEGNERI PROVINCIA DI REGGIO CALABRIA
Ingegnere
DANIELE MUCCI
Iscritto all'albo al n. 1111

COMMITTENTE

S.A.CAL. S.p.A
Società Aeroportuale Calabrese
Via Macrì snc - 88046 Lamezia terme(CZ) ITALIA
Tel.+39 0968-418712

PR Progettazione:

Ing. Stefano NARDINO

PR Manutenzione:

Ing. Filippo MALAVARNA

RESPONSABILE UNICO DEL PROCEDIMENTO

Ing. Stefano MASTROIANNI

Approvazione ENAC

Approvazione ENTI

CODICE ELABORATO: PE_VI_01_TAV_01_B SCALA: 1:500

REV.	DATA	DESCRIZIONE	REDATTO	VERIFICATO	APPROVATO
00	Giugno 2025	PRIMA EMISSIONE	E.Sicilia	M.Sisinno	D.Nucci
01	Luglio 2025	SECONDA EMISSIONE	E.Sicilia	M.Sisinno	D.Nucci

PISTA CICLABILE

Numero	Progressive	Lunghezza	Coordinate	R/A	Tan	Azimut
Rett.1	I=0+000.00 F=0+225.23	225.235	X=603219.9553 Y=4310765.2512 X=603423.9650 Y=4310765.2512			115.0425
C47	I=0+225.23 F=0+254.01	28.777	X=603402.7759 Y=4310624.5125 X=603437.3698 Y=4310663.5290 X=603423.9650 Y=4310669.8007 X=603445.2014 Y=4310669.8007	50.000	14.799	32.9764
Rett.50	I=0+254.01 F=0+678.69	424.679	X=603445.2014 X=603650.9715 X=603669.9327 Y=4310850.9715			148.0300
Rett.51	I=0+708.23 F=0+889.66	181.427	X=603691.9658 Y=4310271.4812 X=603857.5422 Y=4310197.4812			114.1206
C1	I=0+889.66 F=0+890.08	0.424	X=603861.4416 Y=4310206.2267 X=603857.5356 Y=4310197.0187 X=603867.3422 Y=4310197.1056 X=603857.7326 Y=4310197.1056	10.000	0.212	2.4303
Rett.2	I=0+890.08 F=0+937.87	47.788	X=603857.7326 X=603796.9400 X=603903.1122 X=603796.9400			111.4617
C2	I=0+937.87 F=0+938.89	1.023	X=603900.2577 Y=4310174.5719 X=603902.5888 Y=4310179.0249 X=603903.1122 Y=4310179.2132 X=603900.0167 Y=4310179.2132	5.000	0.513	11.7195
Rett.3	I=0+938.89 F=1+015.23	76.338	X=603903.0167 X=4310178.7417 X=603966.6803 Y=4310178.7417			123.2927
Rett.4	I=1+015.23 F=1+050.44	35.212	X=603966.6803 X=4310136.6185 X=603996.5538 Y=4310136.6185			121.5744
C3	I=1+050.44 F=1+058.76	8.315	X=604001.8475 Y=4310126.4627 X=604005.3984 Y=4310115.6417 X=603996.5538 Y=4310117.9788 X=604004.5499 Y=4310117.9788	10.000	4.415	47.6413
Rett.5	I=1+058.76 F=1+062.59	3.833	X=604004.5499 Y=4310116.8348 X=604008.2406 Y=4310116.8348			74.1915
C4	I=1+062.59 F=1+066.92	4.334	X=604006.8894 Y=4310122.6847 X=604010.4681 Y=4310118.4960 X=604008.2406 Y=4310117.8708 X=604001.4334 Y=4310117.8708	5.000	2.314	49.6617
Rett.6	I=1+066.92 F=1+123.69	56.766	X=604011.4334 X=4310120.5996 X=604075.7174 Y=4310120.5996			24.3933
C5	I=1+123.69 F=1+124.87	1.183	X=604139.6614 Y=4310170.1017 X=604135.3653 Y=4310172.7280 X=604135.1114 Y=4310172.1878 X=604135.7531 Y=4310172.1878	5.000	0.594	13.5587
Rett.7	I=1+124.87 F=1+167.07	42.198	X=604135.7531 X=4310173.1950 X=604161.8392 Y=4310173.1950			38.1305
Rett.8	I=1+167.07 F=1+167.77	0.699	X=604157.9709 Y=4310209.4418 X=604162.0509 Y=4310206.6235 X=604161.8392 Y=4310206.3486 X=604162.2317 Y=4310206.3486	5.000	0.350	8.0056
Rett.9	I=1+167.77 F=1+180.44	12.673	X=604162.2317 Y=4310206.9258 X=604168.6088 Y=4310206.9258			30.1244
C7	I=1+180.44 F=1+181.29	0.848	X=604172.9296 Y=4310215.3613 X=604168.8227 Y=4310218.2446 X=604168.6088 Y=4310217.8773 X=604169.0955 Y=4310217.8773	5.000	0.425	9.7187
Rett.9	I=1+181.29 F=1+228.51	47.216	X=604169.0955 X=4310218.5708 X=604199.4018 Y=4310218.5708			39.5552
Rett.10	I=1+228.51 F=1+229.39	0.885	X=604203.2359 Y=4310251.5673 X=604199.6867 Y=4310250.1169 X=604199.4018 Y=4310254.1786 X=604180.0270 Y=4310254.1786	5.000	0.444	10.1438
Rett.10	I=1+229.39 F=1+268.94	39.551	X=604180.0270 X=4310255.4057 X=604170.3577 Y=4310255.4057			50.0429
C9	I=1+268.94 F=1+269.44	0.503	X=604133.5666 Y=4310276.9503 X=604130.5506 Y=4310280.9462 X=604130.3577 Y=4310280.7847 X=604130.7588 Y=4310280.7847	5.000	0.252	5.7616
Rett.43	I=1+269.44 F=1+306.46	37.014	X=604130.7588 Y=4310281.8193 X=604101.3859 Y=4310281.8193			55.5011
C10	I=1+306.46 F=1+315.03	8.570	X=604167.0015 Y=4310293.5988 X=604165.1514 Y=4310304.4382 X=604161.3859 Y=4310301.8732 X=604169.7389 Y=4310301.8732	10.000	4.568	49.0996
Rett.44	I=1+315.03 F=1+345.19	30.165	X=604169.7389 Y=4310303.2809 X=604198.7250 Y=4310293.3305			104.5610
C10	I=1+345.19 F=1+345.44	0.248	X=604200.0137 Y=4310320.3172 X=604198.8450 Y=4310295.4561 X=604198.7250 Y=4310295.4861 X=604198.9664 Y=4310295.4861	5.000	0.124	2.8460
C11	I=1+345.44 F=1+361.56	14.675	X=604198.9664 Y=4310295.4281 X=604213.3155 Y=4310295.4281			102.0524
C11	I=1+360.12 F=1+361.56	1.440	X=604214.3628 Y=4310297.2436 X=604214.6243 Y=4310292.2037 X=604213.3155 Y=4310292.3545 X=604214.7471 Y=4310292.3545	5.000	0.725	16.4986
Rett.12	I=1+361.56 F=1+415.17	53.612	X=604214.7471 Y=4310292.2584 X=604248.2059 Y=4310292.2584			85.3529
C12	I=1+415.17 F=1+415.41	0.240	X=604267.8166 Y=4310301.3646 X=604268.5205 Y=4310296.3886 X=604268.2309 Y=4310296.5794 X=604268.4305 Y=4310296.5794	5.000	0.120	2.7487
Rett.13	I=1+415.41 F=1+476.82	61.409	X=604268.4305 Y=4310296.4036 X=604329.4036 Y=4310296.4036			82.5034
C13	I=1+476.82 F=1+477.17	0.355	X=604329.9934 Y=4310299.0937 X=604329.9461 Y=4310304.0768 X=604329.3704 Y=4310304.0547 X=604329.7241 Y=4310304.0547	5.000	0.178	4.0702
Rett.14	I=1+477.17 F=1+522.28	45.105	X=604329.7241 Y=4310304.0884 X=604374.7834 Y=4310304.0884			86.5447
C14	I=1+522.28 F=1+523.78	1.499	X=604374.4941 Y=4310311.5082 X=604375.5173 Y=4310306.5561 X=604374.7834 Y=4310306.5154 X=604376.2257 Y=4310306.5154	5.000	0.755	17.1748
Rett.15	I=1+523.78 F=1+545.90	22.123	X=604376.2257 Y=4310306.8176 X=604396.9799 Y=4310306.8176			69.4417
C15	I=1+545.90 F=1+548.31	2.412	X=604398.1139 Y=4310314.9051 X=604396.9799 Y=4310314.4791 X=604399.3538 Y=4310314.4791	5.000	1.230	27.6433
Rett.16	I=1+548.31 F=1+631.59	83.276	X=604399.3538 Y=4310314.7411 X=604481.9400 Y=4310314.7411			97.2253
C16	I=1+631.59 F=1+633.14	1.549	X=604481.2976 Y=4310299.0896 X=604482.7144 Y=4310303.9478 X=604481.9400 Y=4310304.0482 X=604483.4213 Y=4310304.0482	5.000	0.781	17.7527
Rett.17	I=1+633.14 F=1+663.33	30.195	X=604483.4213 Y=4310303.6162 X=604501.7573 Y=4310303.6162			115.0803
Rett.27	I=1+663.33 F=1+664.64	0.709	X=604512.8810 Y=4310295.3178 X=604511.0789 Y=4310290.6403 X=604515.7513 Y=4310290.7912 X=604511.4186 Y=4310290.7912	5.000	0.355	7.1314

PISTA CICLABILE

Numero	Progressive	Lunghezza	Coordinate	R/A	Tan	Azimut
C27	I=2+067.01 F=2+068.24	1.227	X=604868.4541 Y=4310170.0790 X=604871.4872 Y=4310174.1014 X=604870.9534 Y=4310174.4095 X=604871.9303 Y=4310174.4095	5.000	0.616	14.0556
Rett.28	I=2+068.24 F=2+117.36	49.126	X=604871.9303 Y=4310173.6728 X=604907.2406 Y=4310173.6728			134.0248
C28	I=2+117.36 F=2+117.92	0.554	X=604903.7843 Y=4310135.9247 X=604907.4397 Y=4310139.3260 X=604907.2406 Y=4310139.5186 X=604907.6163 Y=4310139.5186	5.000	0.277	6.3430
Rett.29	I=2+117.92 F=2+153.26	15.343	X=604907.6163 Y=4310139.1126 X=604917.3884 Y=4310139.1126			140.2322
C29	I=2+153.26 F=2+144.74	11.478	X=604909.6944 Y=4310120.9168 X=604901.5202 Y=4310122.3119 X=604917.3884 Y=4310127.2925 X=604918.6105 Y=4310127.2925	10.000	6.465	65.7650
Rett.30	I=2+144.74 F=2+159.95	15.210	X=604918.6105 Y=4310116.5089 X=604911.9661 Y=4310116.5089			206.0916
C30	I=2+159.95 F=2+161.04	1.088	X=604916.4542 Y=4310100.6525 X=604911.7255 Y=4310102.8663 X=604911.9661 Y=4310100.8964 X=604911.5962 Y=4310102.8964	5.000	0.546	12.4639
Rett.31	I=2+161.04 F=2+176.72	15.686	X=604911.5962 Y=4310101.8358 X=604907.8857 Y=4310101.8358			193.4126
C31	I=2+176.72 F=2+187.27	10.546	X=604907.5995 Y=4310084.2286 X=604906.5055 Y=4310080.3078 X=604907.8857 Y=4310086.5954 X=604910.7457 Y=4310086.5954	10.000	5.803	60.4250
Rett.32	I=2+187.27 F=2+217.44	30.176	X=604910.7457 Y=4310076.9468 X=604932.7185 Y=4310076.9468			133.1556
C32	I=2+217.44 F=2+217.58	0.131	X=604936.1462 Y=4310059.9057 X=604932.7668 Y=4310056.2201 X=604932.7185 Y=4310056.2648 X=604932.8155 Y=4310056.2648	5.000	0.065	1.4962
Rett.33	I=2+217.58< F=2+264.55	46.972	X=604932.8155 Y=4310056.1766 X=604967.8491 Y=4310056.1766			131.4610
C33	I=2+264.55 F=2+264.59	0.045	X=604964.5184 Y=4310021.1574 X=604967.8656 Y=4310024.8777 X=604967.8491 Y=4310024.8866 X=604967.8823 Y=4310024.8866	5.000	0.022	0.5127
Rett.46	I=2+264.59 F=2+302.09	37.501	X=604967.8823 Y=4310024.9566 X=604999.5873 Y=4310024.9566			132.1656
C43	I=2+302.09 F=2+302.16	0.065	X=604992.2630 Y=4309995.9275 X=604995.6510 Y=4309999.6049 X=604995.6369 Y=4309999.6267 X=604995.6748 Y=4309999.6267	5.000	0.033	0.7456
Rett.47	I=2+302.16 F=2+320.93	18.772	X=604995.6748 Y=4309999.5827 X=605009.3973 Y=4309999.5827			133.0140
C44	I=2+320.93 F=2+320.95	0.025	X=605002.8391 Y=4309990.4289 X=605009.3973 Y=4309990.4253 X=605009.3913 Y=4309988.7738 X=605009.4154 Y=4309988.7738	5.000	0.012	0.2836
Rett.48	I=2+320.95 F=2+364.61	43.652	X=605009.4154 Y=4309988.7569 X=605041.4728 Y=4309988.7569			132.4439
C45	I=2+364.61 F=2+365.55	0.945	X=605044.8664 Y=4309960.8015 X=605041.8209 Y=4309956.8079 X=605041.4728 Y=4309957.1296 X=605042.2232 Y=4309957.1296	5.000	0.474	10.8294
Rett.49	I=2+365.55 F=2+406.26	40.713	X=605042.2232 Y=4309956.5613 X=605076.7852 Y=4309956.5613			121.5453

PISTA CICLABILE

Numero	Progressive	Lunghezza	Coordinate	R/A	Tan	Azimut
C46	I=2+406.26 F=2+407.51	1.245	X=605071.4957 Y=4309926.5456 X=605077.3112 Y=4309934.7045 X=605076.7852 Y=4309935.0339 X=605077.7951 Y=4309935.0339	10.000	0.623	7.1314
Rett.45	I=2+407.51 F=2+464.21	56.703	X=605077.7951 Y=4309934.3120 X=605131.8330 Y=4309934.3120			129.0246
C34	I=2+464.21 F=2+465.28	1.066	X=605118.6832 Y=4309894.7089 X=605122.2480 Y=4309898.2551 X=605121.8330 Y=4309898.5921 X=605122.5834 Y=4309898.5921	5.000	0.535	12.2169
Rett.34	I=2+465.28 F=2+545.71	80.435	X=605122.5834 Y=4309897.8377 X=605172.9153 Y=4309897.8377			141.1547
C35	I=2+545.71 F=2+546.44	0.727	X=605169.0151 Y=4309831.9677 X=605173.1420 Y=4309834.8125 X=605172.9153 Y=4309835.0964 X=605173.3273 Y=4309835.0964	5.000	0.364	8.3290
Rett.35	I=2+546.44 F=2+601.98	55.540	X=605173.3273 Y=4309834.4985 X=605201.4390 Y=4309834.4985			149.3531
C36	I=2+601.98 F=2+602.98	0.004	X=605197.1268 Y=4309784.0680 X=605201.4490 Y=4309786.5969 X=605201.4390 Y=4309786.5969 X=605201.4412 Y=4309786.5969	5.000	0.002	0.0503
Rett.36	I=2+601.98 F=2+664.22	62.236	X=605201.4412 Y=4309786.5950 X=605252.8952 Y=4309786.5950			149.3832
C37	I=2+664.22 F=2+664.27	0.050	X=605228.5808 Y=4309730.3652 X=605232.9079 Y=4309732.8706 X=605232.8952 Y=4309732.8922 X=605232.9203 Y=4309732.8922	5.000	0.025	0.5731
Rett.37	I=2+664.27 F=2+741.21	76.938	X=605232.9203 Y=4309732.8489 X=605271.1383 Y=4309732.8489			150.1255
C38	I=2+741.21 F=2+741.24	0.032	X=605275.4778 Y=4309665.5586 X=605271.1463 Y=4309666.0610 X=605271.1383 Y=4309666.0749 X=605271.1543 Y=4309666.0749	5.000	0.016	0.3669
Rett.38	I=2+741.24 F=2+786.04	44.796	X=605271.1543 Y=4309666.0472 X=605293.6549 Y=4309666.0472			149.5055
C39	I=2+786.04 F=2+787.01	0.974	X=605289.3314 Y=4309624.8005 X=605293.9933 Y=4309628.8895 X=605293.6549 Y=4309627.3119 X=605294.0292 Y=4309627.3119	5.000	0.489	11.1620
Rett.39	I=2+787.01 F=2+792.16	5.148	X=605294.0292 Y=4309626.4275 X=605296.6259 Y=4309626.4275			161.0038
C40	I=2+792.16 F=2+793.93	1.768	X=605295.2066 Y=4309619.9325 X=605296.0251 Y=4309620.7147 X=605295.7344 Y=4309621.5594 X=605296.0053 Y=4309621.5594	5.000	0.893	20.2599
Rett.40	I=2+793.93 F=2+809.51	15.579	X=605296.0053 Y=4309619.8216 X=605295.6599 Y=4309619.8216			181.1613
C41	I=2+809.51 F=2+812.19	2.688	X=605300.6587 Y=4309604.1353 X=605296.0251 Y=4309608.8692 X=605295.6599 Y=4309609.2461 X=605296.3082 Y=4309609.2461	5.000	1.377	30.7996
Rett.41	I=2+812.19 F=2+989.18	176.984	X=605296.3082 X=4309607.6709 X=605365.5378 X=4309607.6709			150.2815
Rett.42	I=2+989.18 F=3+021.20	32.021	X=605365.5378 X=4309447.6765 X=605400.3066 X=4309447.6765			148.2515